

Completamento

Data settembre 2007

Utilizzatore edificio:

TOSCOLANO MADERNO - VIA BELVEDERE

IRCO S.n.c.

Aggiornamento

Denominazione edificio:

NUOVO COMPLESSO RESIDENZIALE


Scala 1:200

Tutte le scale


PIANTE

TAV. N. 2


PIANTA PIANO INTERRATO

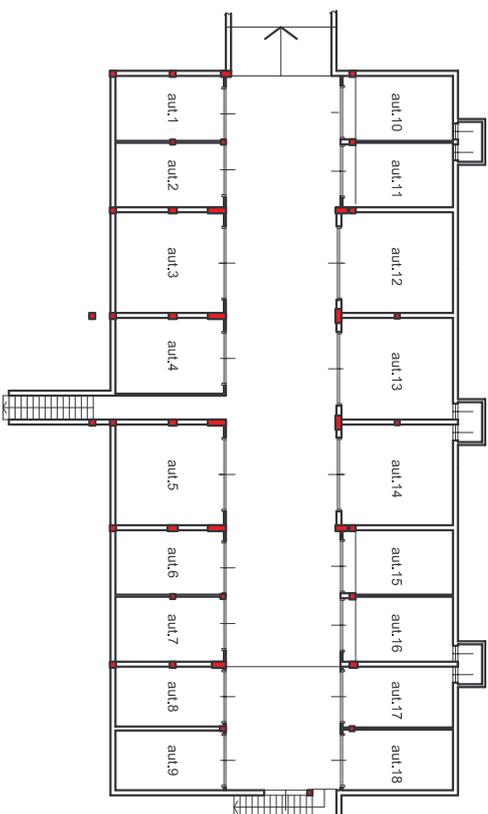


PIANTA PIANO TERRA FABBRICATO A

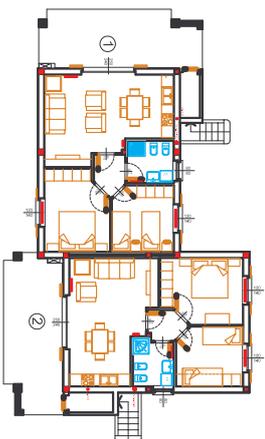


PIANTA PIANO TERRA FABBRICATO B

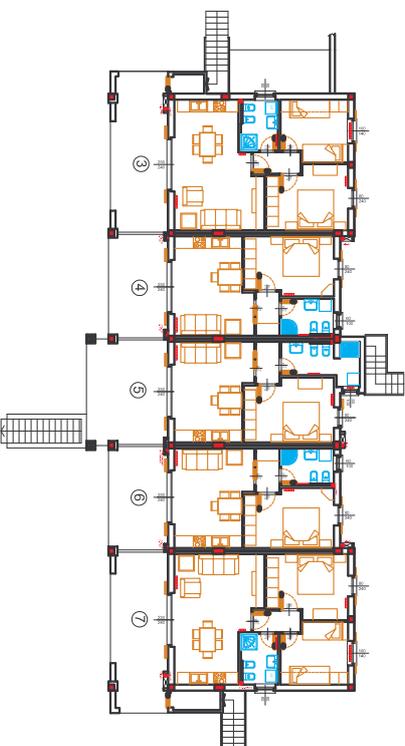


PIANTA PIANO TERRA FABBRICATO C

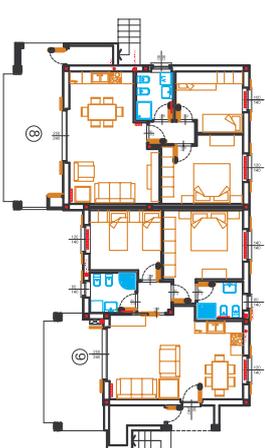

PIANTA PIANO PRIMO FABBRICATO A

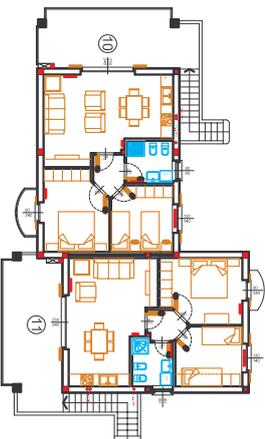

PIANTA PIANO PRIMO FABBRICATO B

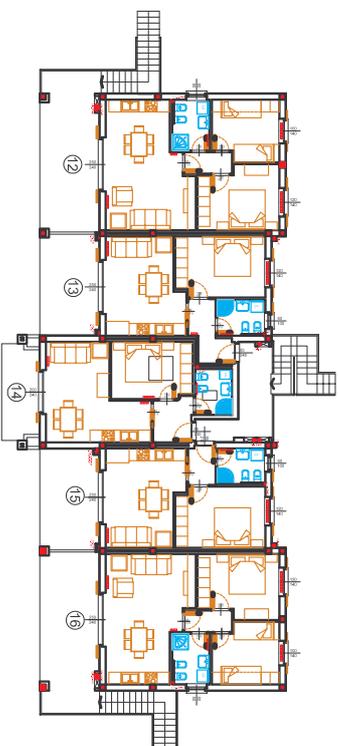

PIANTA PIANO PRIMO FABBRICATO C

