PALAZZOARCHI

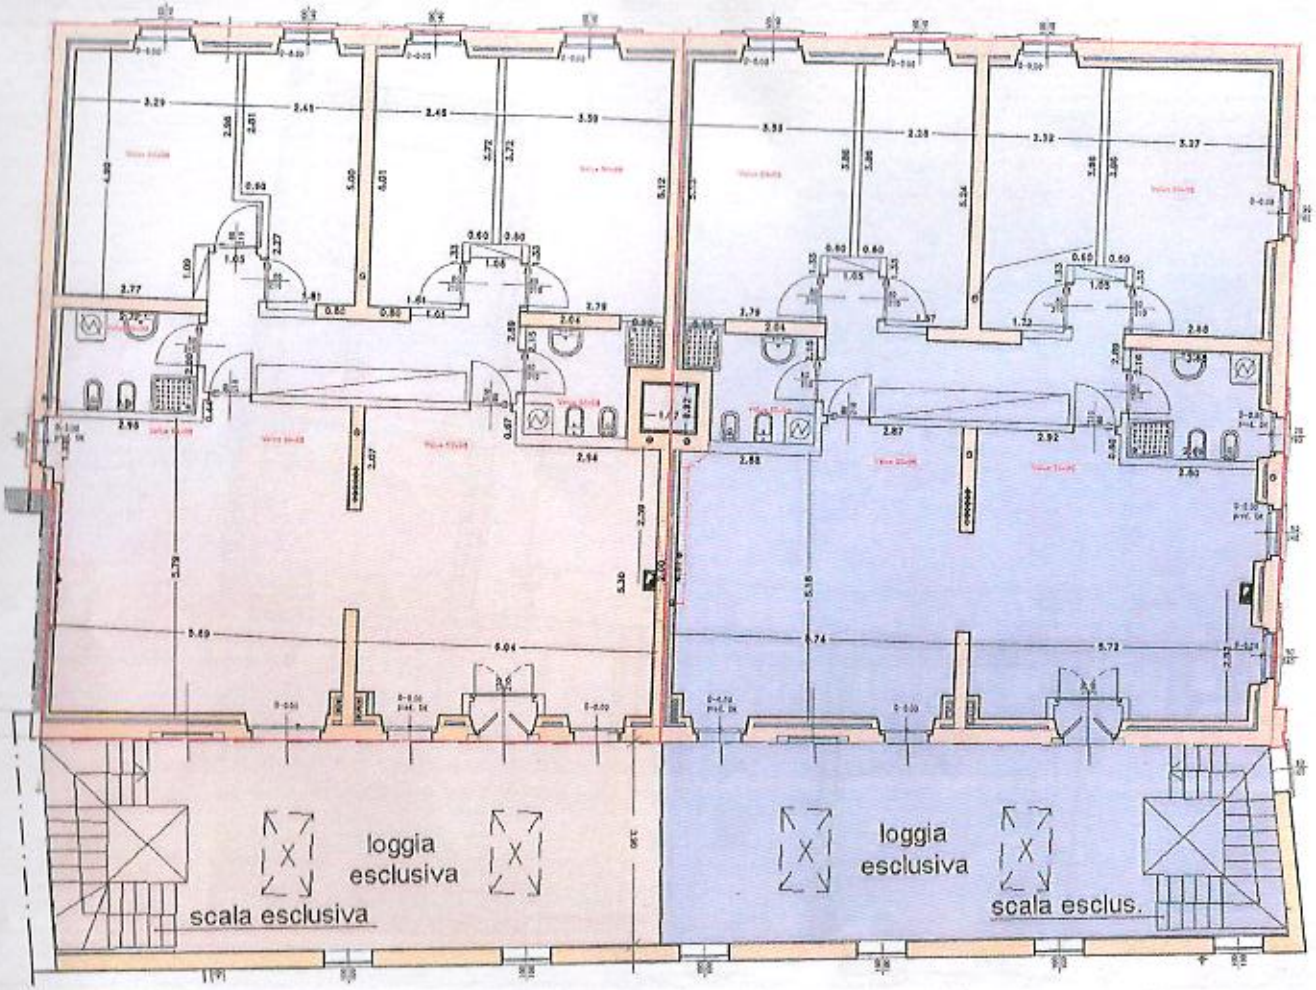

PLANIMETRIA PIANO SECONDO
CORPO A SCALA 1:100